


LOTTO 3 - VIA ROVERINA
 PLANIMETRIA STATO DI FATTO - RIQUADRO 1
 SCALA 1:500



LOTTO 3 - VIA ROVERINA
 PLANIMETRIA STATO DI FATTO - RIQUADRO 2
 SCALA 1:500



KEYPLAN

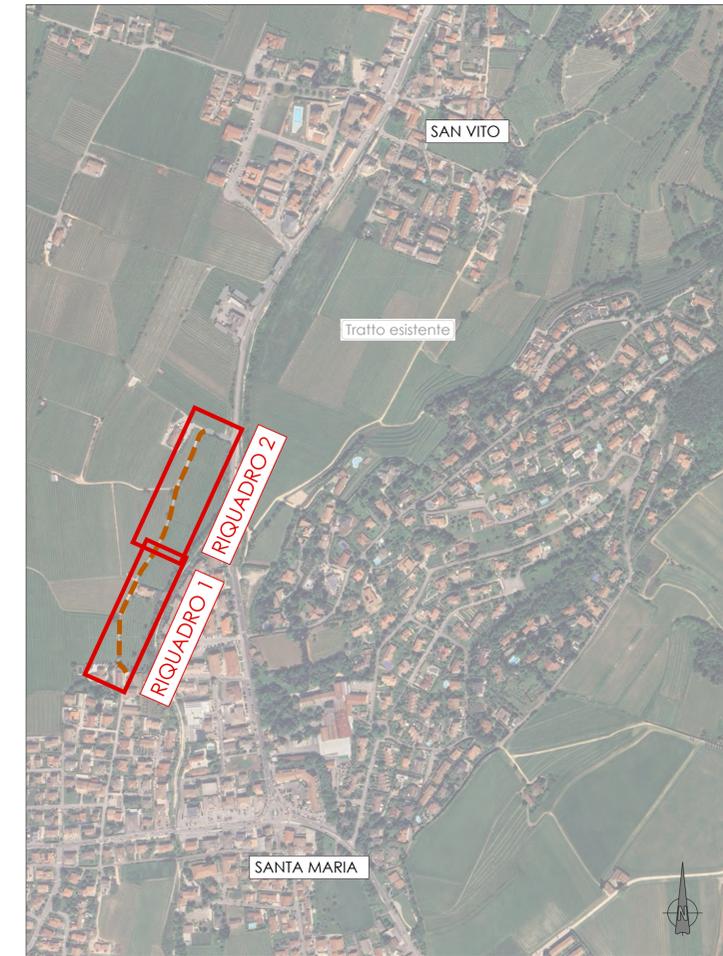

00	FEBBRAIO 2025	EMISSIONE	RAMA	AMBROSI	AMBROSI
REV	DATA	DESCRIZIONE	ESEGUITO	VERIFICATO	APPROVATO

NEGRAR DI VALPOLICELLA COMUNE	VERONA PROVINCIA	VENETO REGIONE
MESSA IN SICUREZZA DELLA SP12 TRA LA ROTATORIA DI S. MARIA E S. VITO NEL COMUNE DI NEGRAR		DF 03 PL 01 00
DOCUMENTO DI FATTIBILITA' DELLE ALTERNATIVE PROGETTUALI		TAVOLA / ELABORATO
		SCALA 1:500
		COMMESSA 2024_041

COMUNE DI NEGRAR DI VALPOLICELLA			
PROPRIETA' / COMMITTENTE			
PROGETTISTA	DIRETTORE DEI LAVORI	IMPRESA	PROPRIETA' / COMMITTENTE

LOTTO 3 - VIA ROVERINA
 PLANIMETRIA DI FATTO E
 DOCUMENTAZIONE FOTOGRAFICA