


## QUADRO DI UNIONE

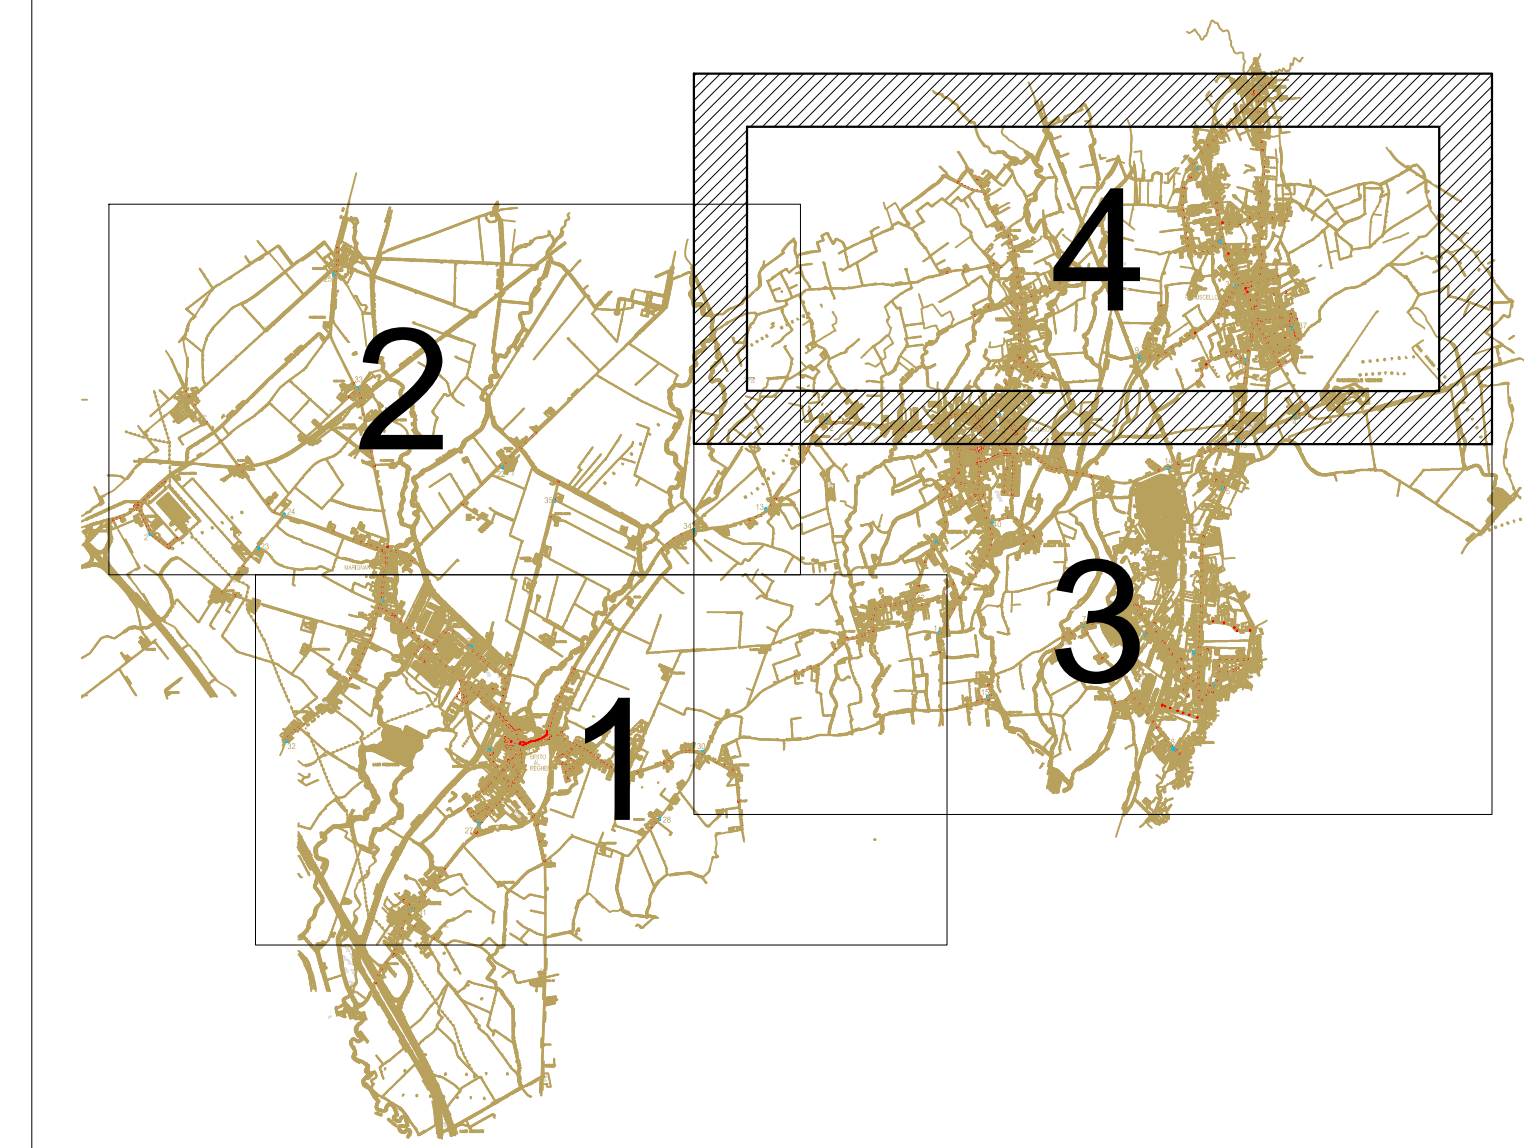

## CHIAVE DI LETTURA QUADRI DESCRITTIVI

IDENTIFICAZIONE IMPIANTO
OBBIETTIVI E FINALITA'
APPARECCHI DI RIFERIMENTO TECNICO

NOTA BENE
I DETTAGLI PUNTUALI DEGLI APPARECCHI ILLUMINANTI SUDDIVISI PER FRAZIONE, POD E VIA SONO RIPORTATI NELL'ALLEGATO 2 DEL DOCUMENTO E02

APPARECCHI TIPO	DESCRIZIONE
IMMAGINE	
	APPLICAZIONE SU VIABILITÀ GENERALE RIFERIMENTO TECNICO PHILIPS MODELLO UNISTREET
	APPLICAZIONE SU INTERSEZIONI RIFERIMENTO TECNICO PHILIPS MODELLO TOWNGUIDE
	REFITTING IN CENTRO STORICO RIFERIMENTO TECNICO MARCA NERI PIASTRA LED LSE
	APPLICAZIONE CENTRO STORICO SOSTEGNI ORNAMENTALI RIFERIMENTO TECNICO MARCA NERI LIGHT 21
	APPLICAZIONE CENTRO STORICO RIFERIMENTO TECNICO MARCA NERI LIGHT 804

Committente: C.I.EL Impianti S.R.L. Via Fratelli Savoia, 14 - 33033 Codroipo (UD)			
SCALA: 1:5000	COMUNE DI SESTO AL REGHENEA PROPOSTA DI REALIZZAZIONE IN CONCESSIONE DI LAVORI PER L'INNOVAZIONE TECNOLOGICA, L'OTTIMIZZAZIONE ENERGETICA, LA RIQUALIFICAZIONE FUNZIONALE, L'ADEGUAMENTO NORMATIVO NONCHÉ LA GESTIONE DEGLI IMPIANTI DI ILLUMINAZIONE PUBBLICA DEL COMUNE E SUE FRAZIONI (art. 153, comma 19 del D. Lgs. 163/2006 e s.m.i.)		
TAV: E08d	PROGETTO PRELIMINARE (D. Lgs 163/06 e s.m.i.) - D.P.R. 207/10 e s.m.i.)		
TITOLO ELABORATO: PLANIMETRIA DI PROGETTO INTERVENTI SUGLI APPARECCHI ILLUMINANTI		 ENGINEERING Energy Service Company EaF S.r.l. Corso Tito Sauter 18/15 33080 Porcia (PN) - 0434.554001 e@eaf.it	
CODICE ELABORATO: [SE] [COT] [IMP] [E] [SOL] [I] [RIS]			
1	20/02/2016	Revisione Cartello	Ferrero M. Secco M. Secco M.
0	28/10/2015	Prima Edizione	Ferrero M. Secco M. Secco M.
REV	DATA	OGGETTO REVISIONE	REDAZIONE VERIFICA APPROVAZIONE