



Legenda:

-  Confine proprietà
-  Nuovo percorso ciclabile (Lunghezza 200 m)
-  Rogge

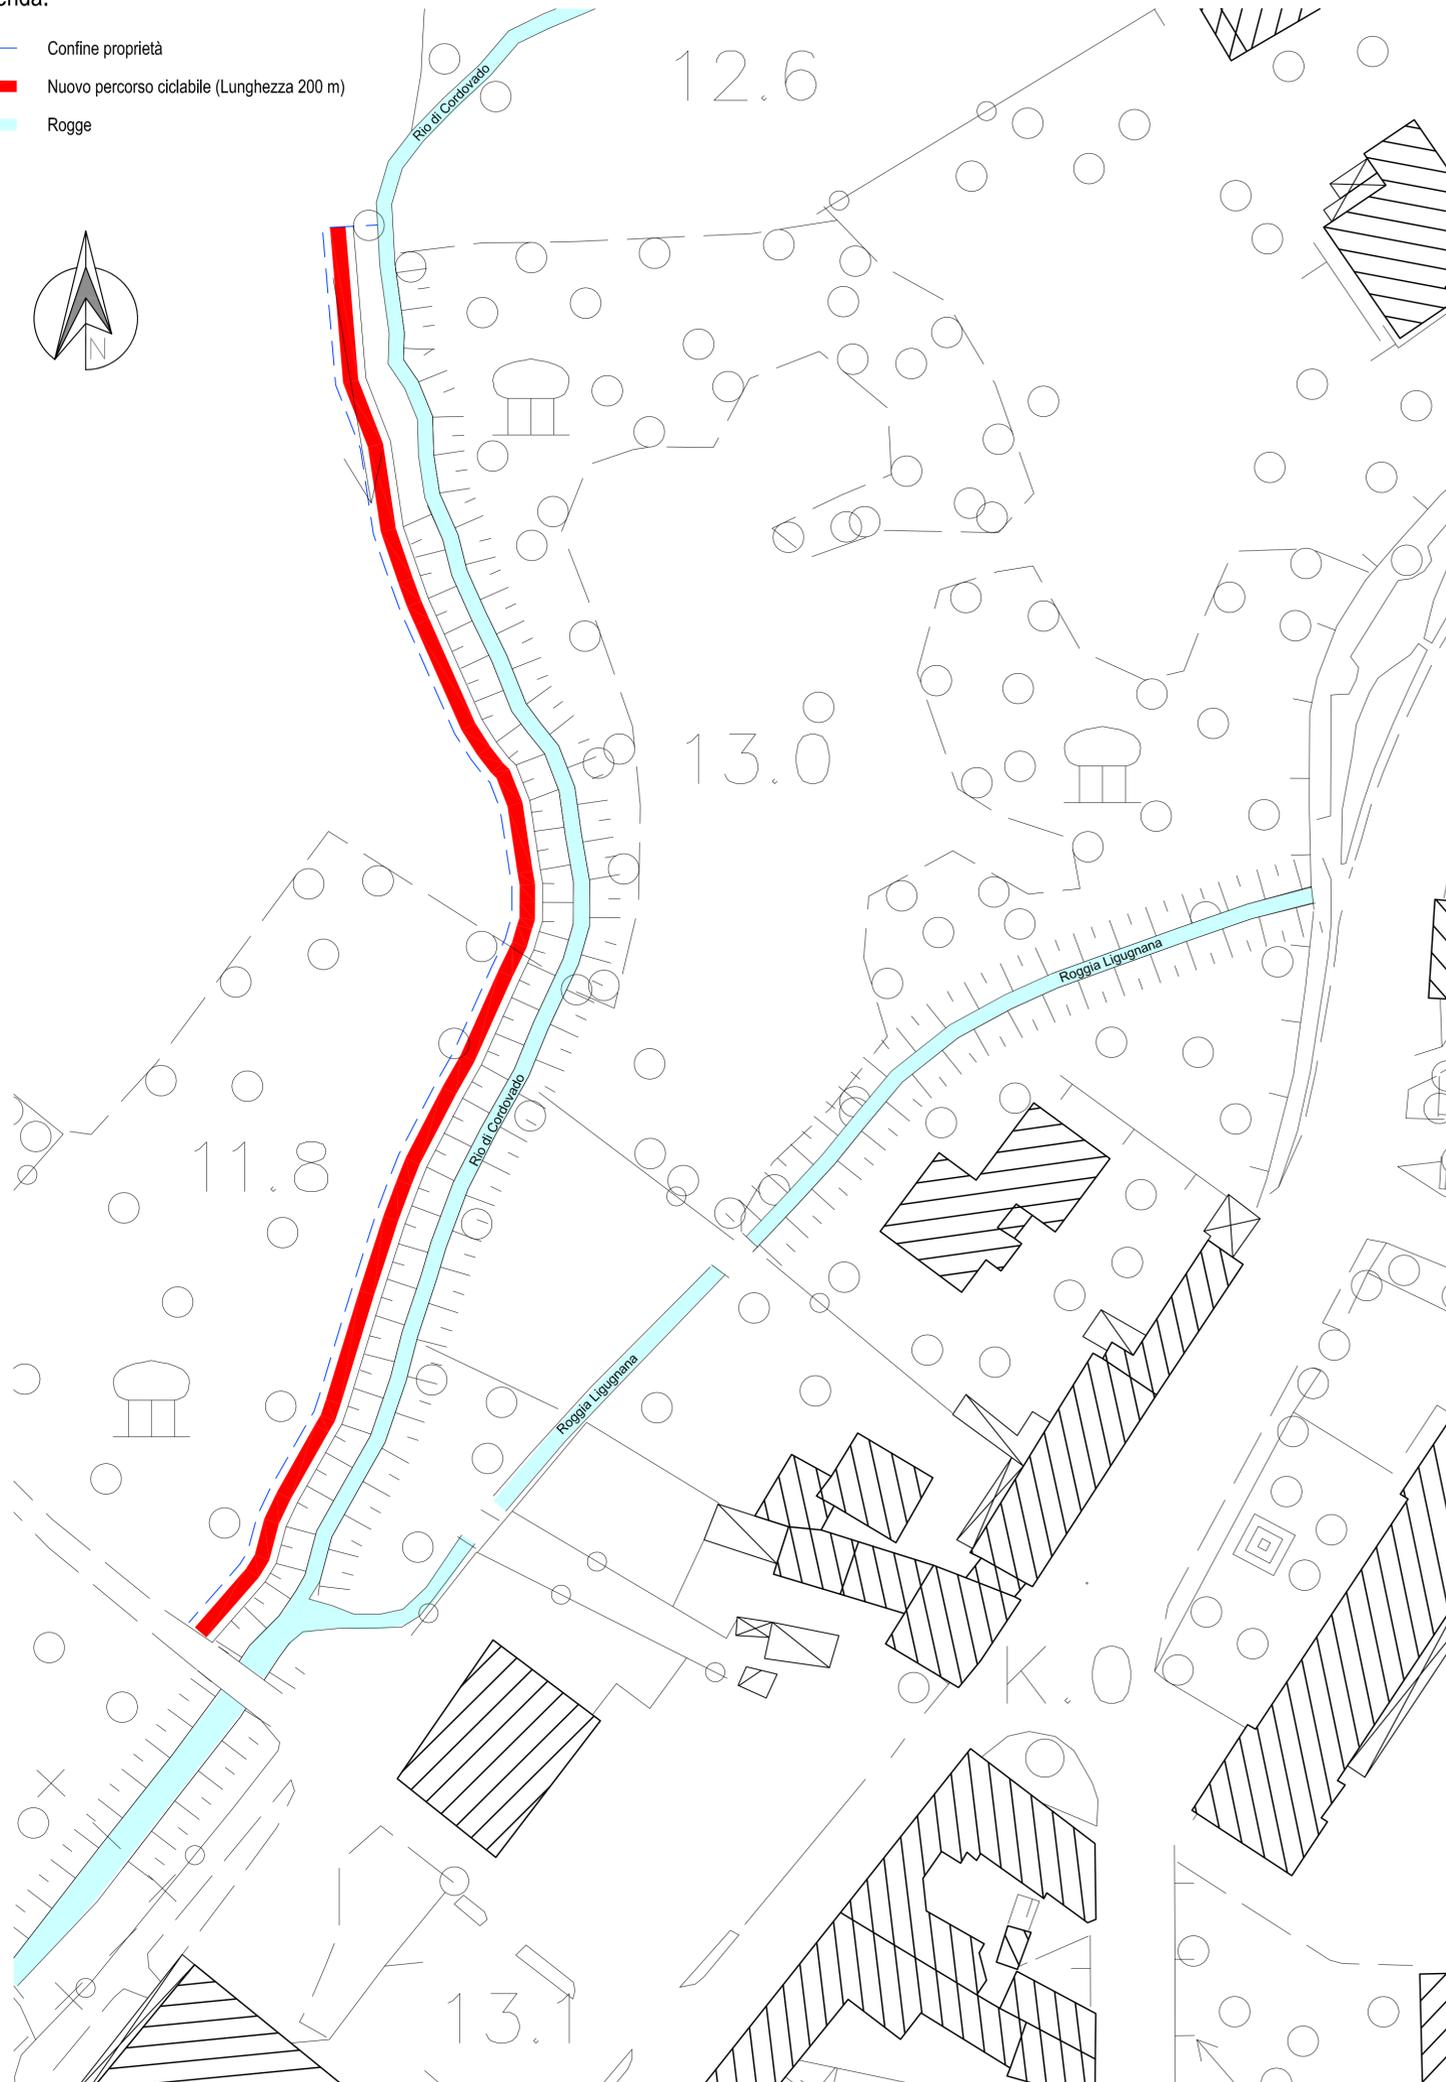


Sezione Tipo percorso ciclabile

Scala 1:50

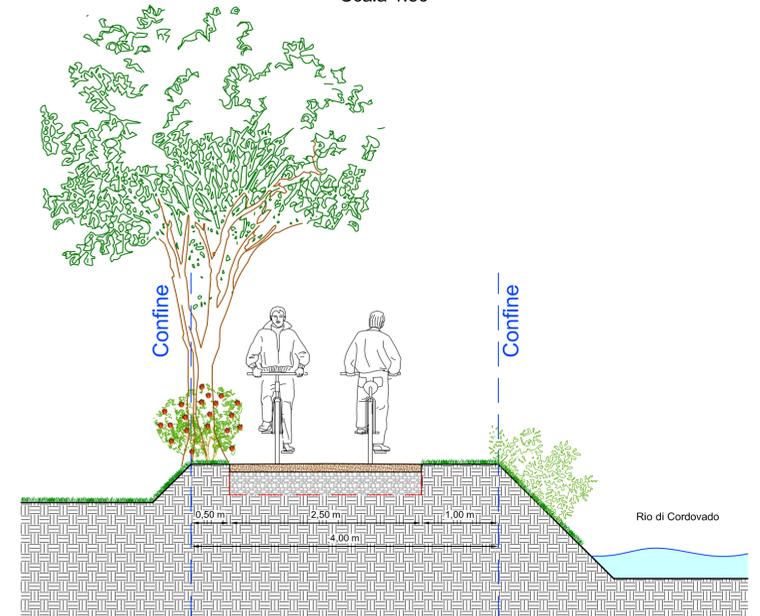

Particolare tipologia pavimentazione

Scala 1:10

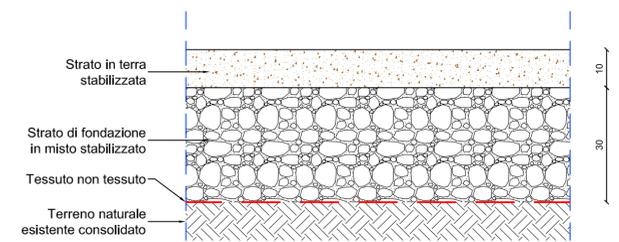

Regione Friuli Venezia Giulia
Comune di Sesto al Reghena (PN)

PARCHEGGIO E PERCORSI DI ACCESSIBILITA' -
PERCORSO CICLABILE
PROGETTO DI FATTIBILITA' TECNICO-ECONOMICA

Committente:

COMUNE DI CORDOVADO



Tavola:

Titolo:


P2

Progetto:
planimetria generale, sezione e particolare

Scala: 1:10, 1:50, 1:500

| 0 | Prima Emissione | Data: marzo 2019 | File: P.pret. - 125.dwg |
|---|-----------------|------------------|-------------------------|
| 1 | | | |
| 2 | | | |
| 3 | | | |

Timbri e firme:

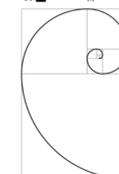

arch. Fabiola Molinaro
arch. Paolo Zampese