



 

- Legenda**
- perimetro centro storico ZTO A
 - unità minima d'intervento UMI n.1/1
 - strumento urbanistico attuativo vigente
 - obbligo di strumento urbanistico attuativo
 - sagoma limite nuovi edifici
 - grado di protezione
 - aree per attrezzature scolastiche Fa
 - aree per attrezzature di interesse comune Fb
 - aree a verde, parco, gioco e sport Fc
 - aree per parcheggi Fd
 - verde privato
 - corte comune
 - piazza pedonale
 - marciapiede, percorso pedonale esistente
 - marciapiede, percorso pedonale di progetto
 - portico, percorso coperto
 - strada di progetto
 - accesso carraio
 - accesso carraio di progetto
 - punto di conflitto
 - fermata mezzi pubblici
 - muri in pietra e/o mattoni da conservare e/o restaurare
 - alberature esistenti da conservare
 - alberature di progetto
 - siepi e filari da conservare
 - arco antico da conservare
 - coni visuali significativi
 - punto luce esistente
 - punto luce di progetto
 - aree per contenitori RSU
 - aree per contenitori RSU di progetto

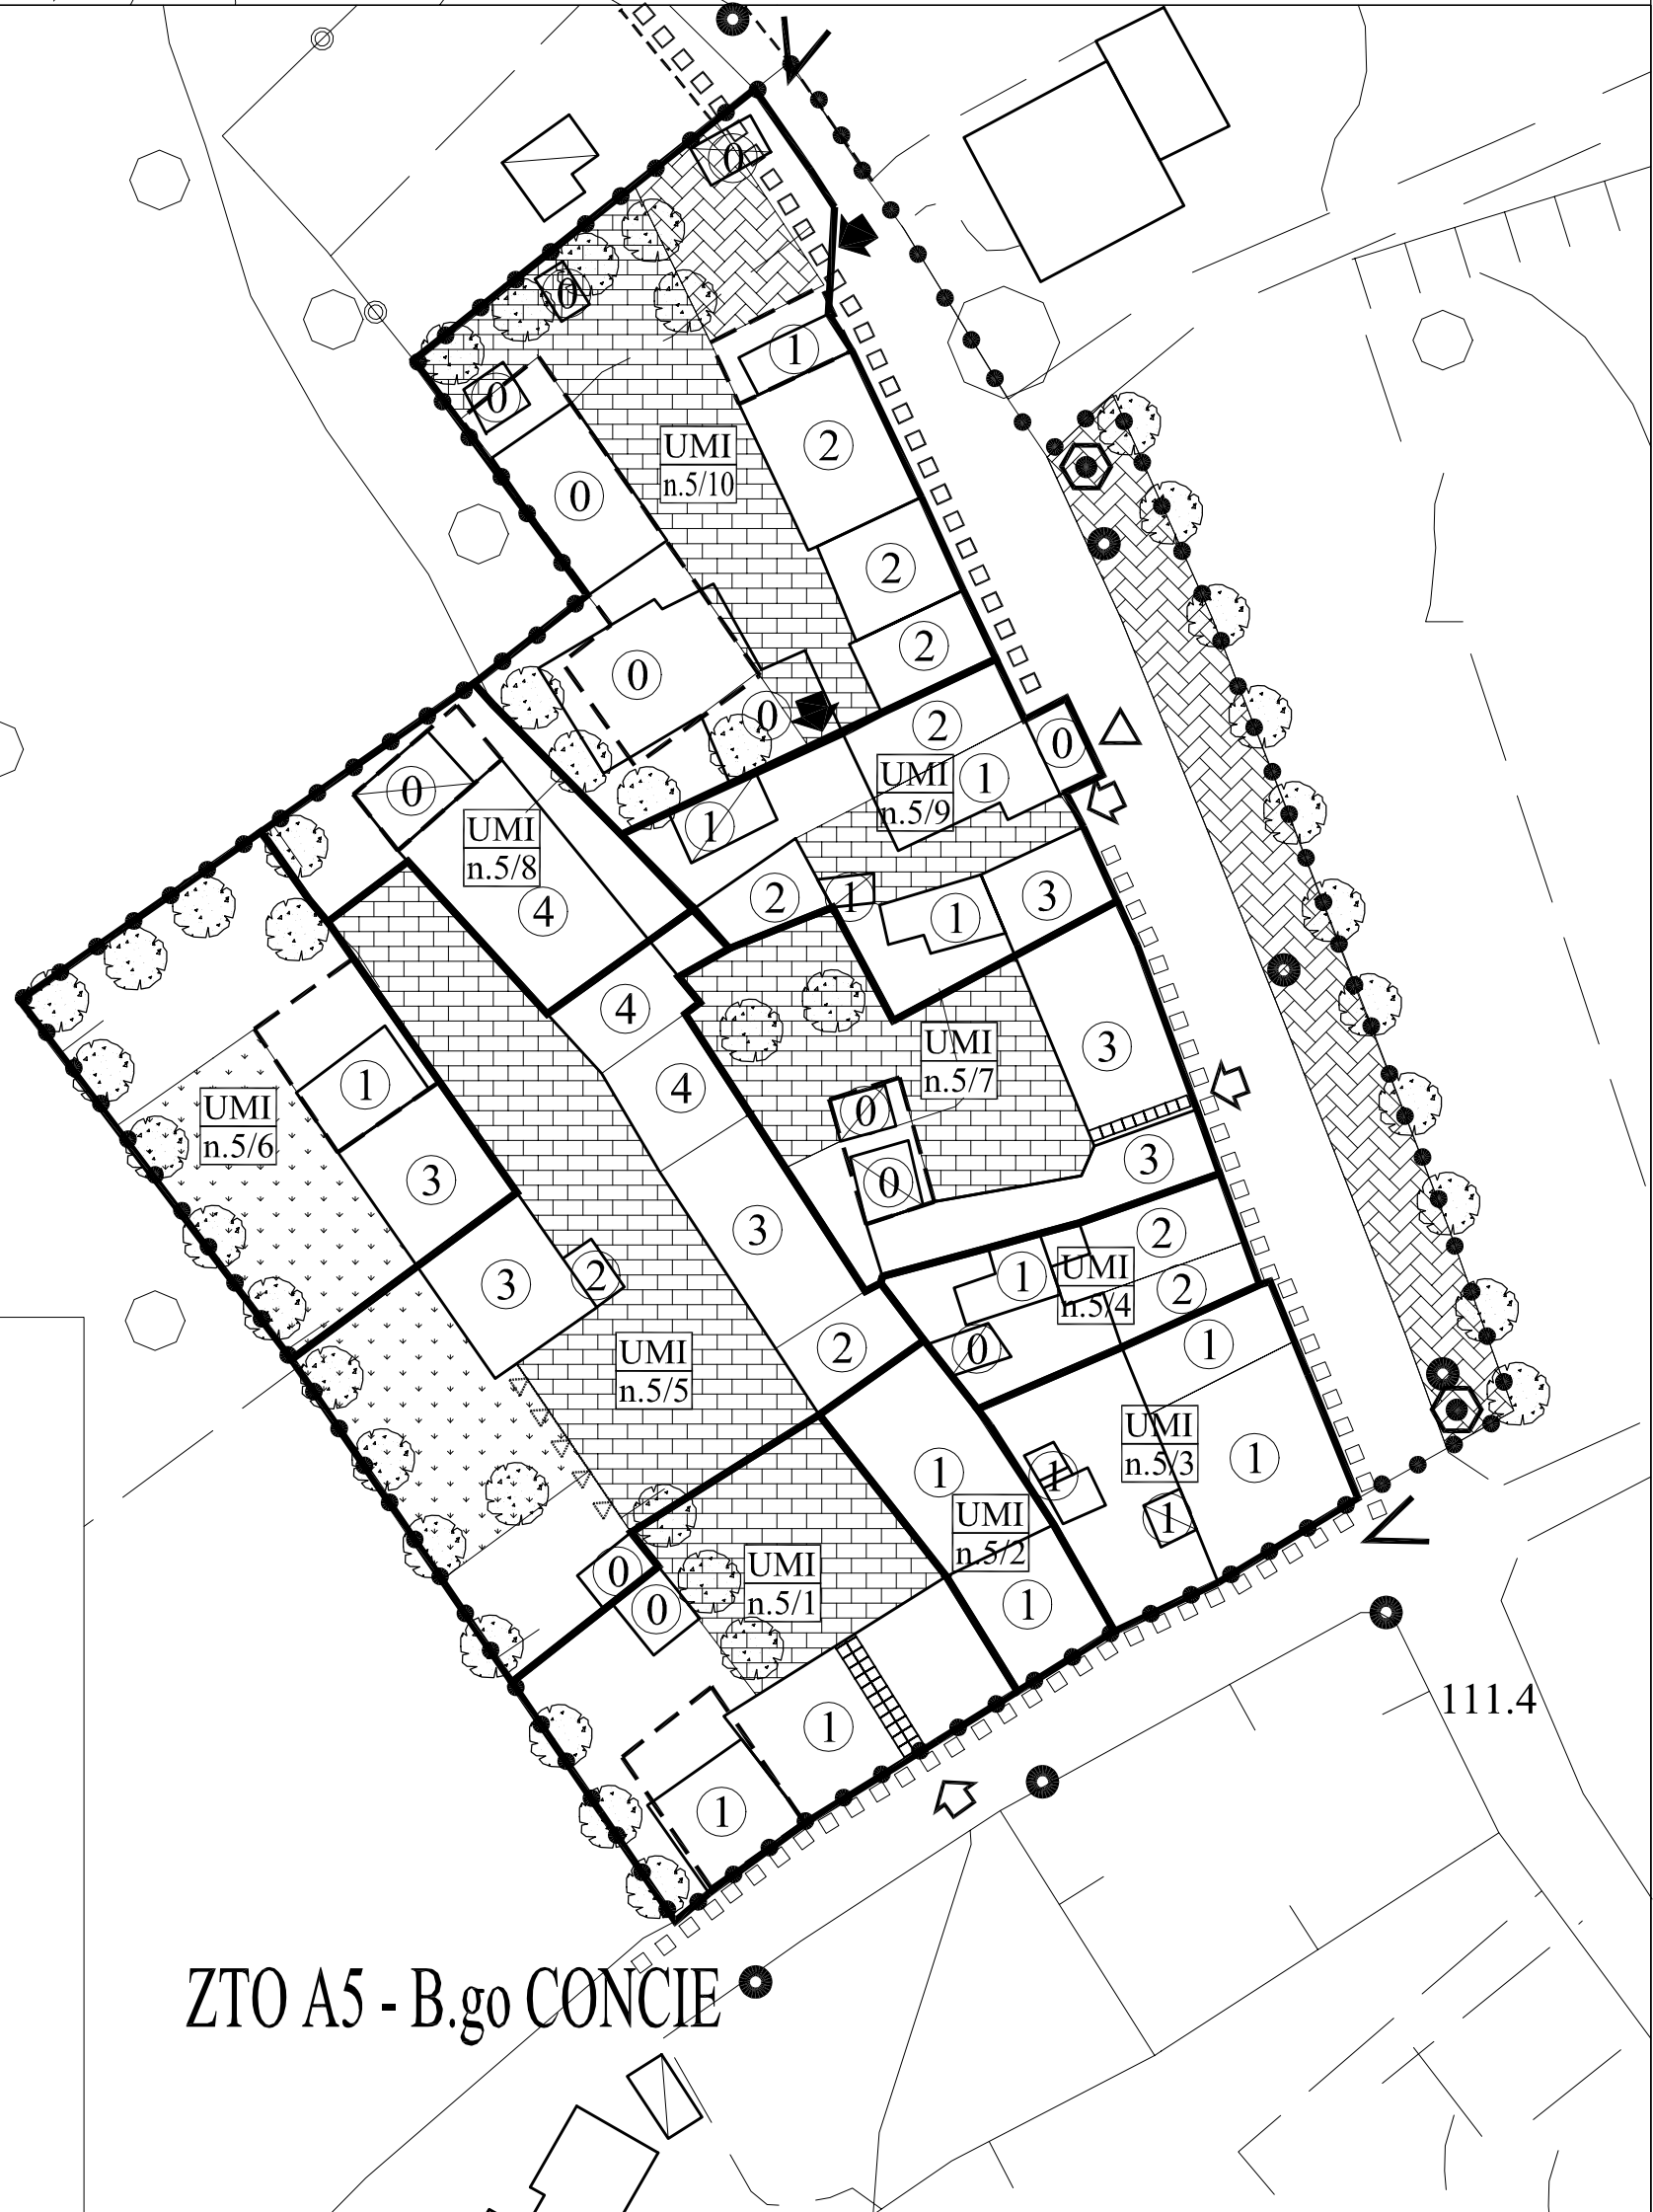

Comune di Colle Umberto
Provincia di Treviso
Regione del Veneto

piano regolatore generale
aggiornato: 21 giugno 1985, n. 41
aggiornato: 31 maggio 1986, n. 80

**variante specifica di adeguamento
per i centri storici**
APPROVATA DALLA GIUNTA REGIONALE DEL VENETO
CON DELIBERA N° 1977 DEL 19. 07. 2002

Tavola 8b - progetto
Colle Umberto
scala 1:500

I progettisti:
Paolo Furlanetto - urbanista
Giorgio Gazzola - architetto

Il sindaco: Mario Barbero Scarpia
Il segretario: Pietro Onni

Colle Umberto, 10 gennaio 2003