



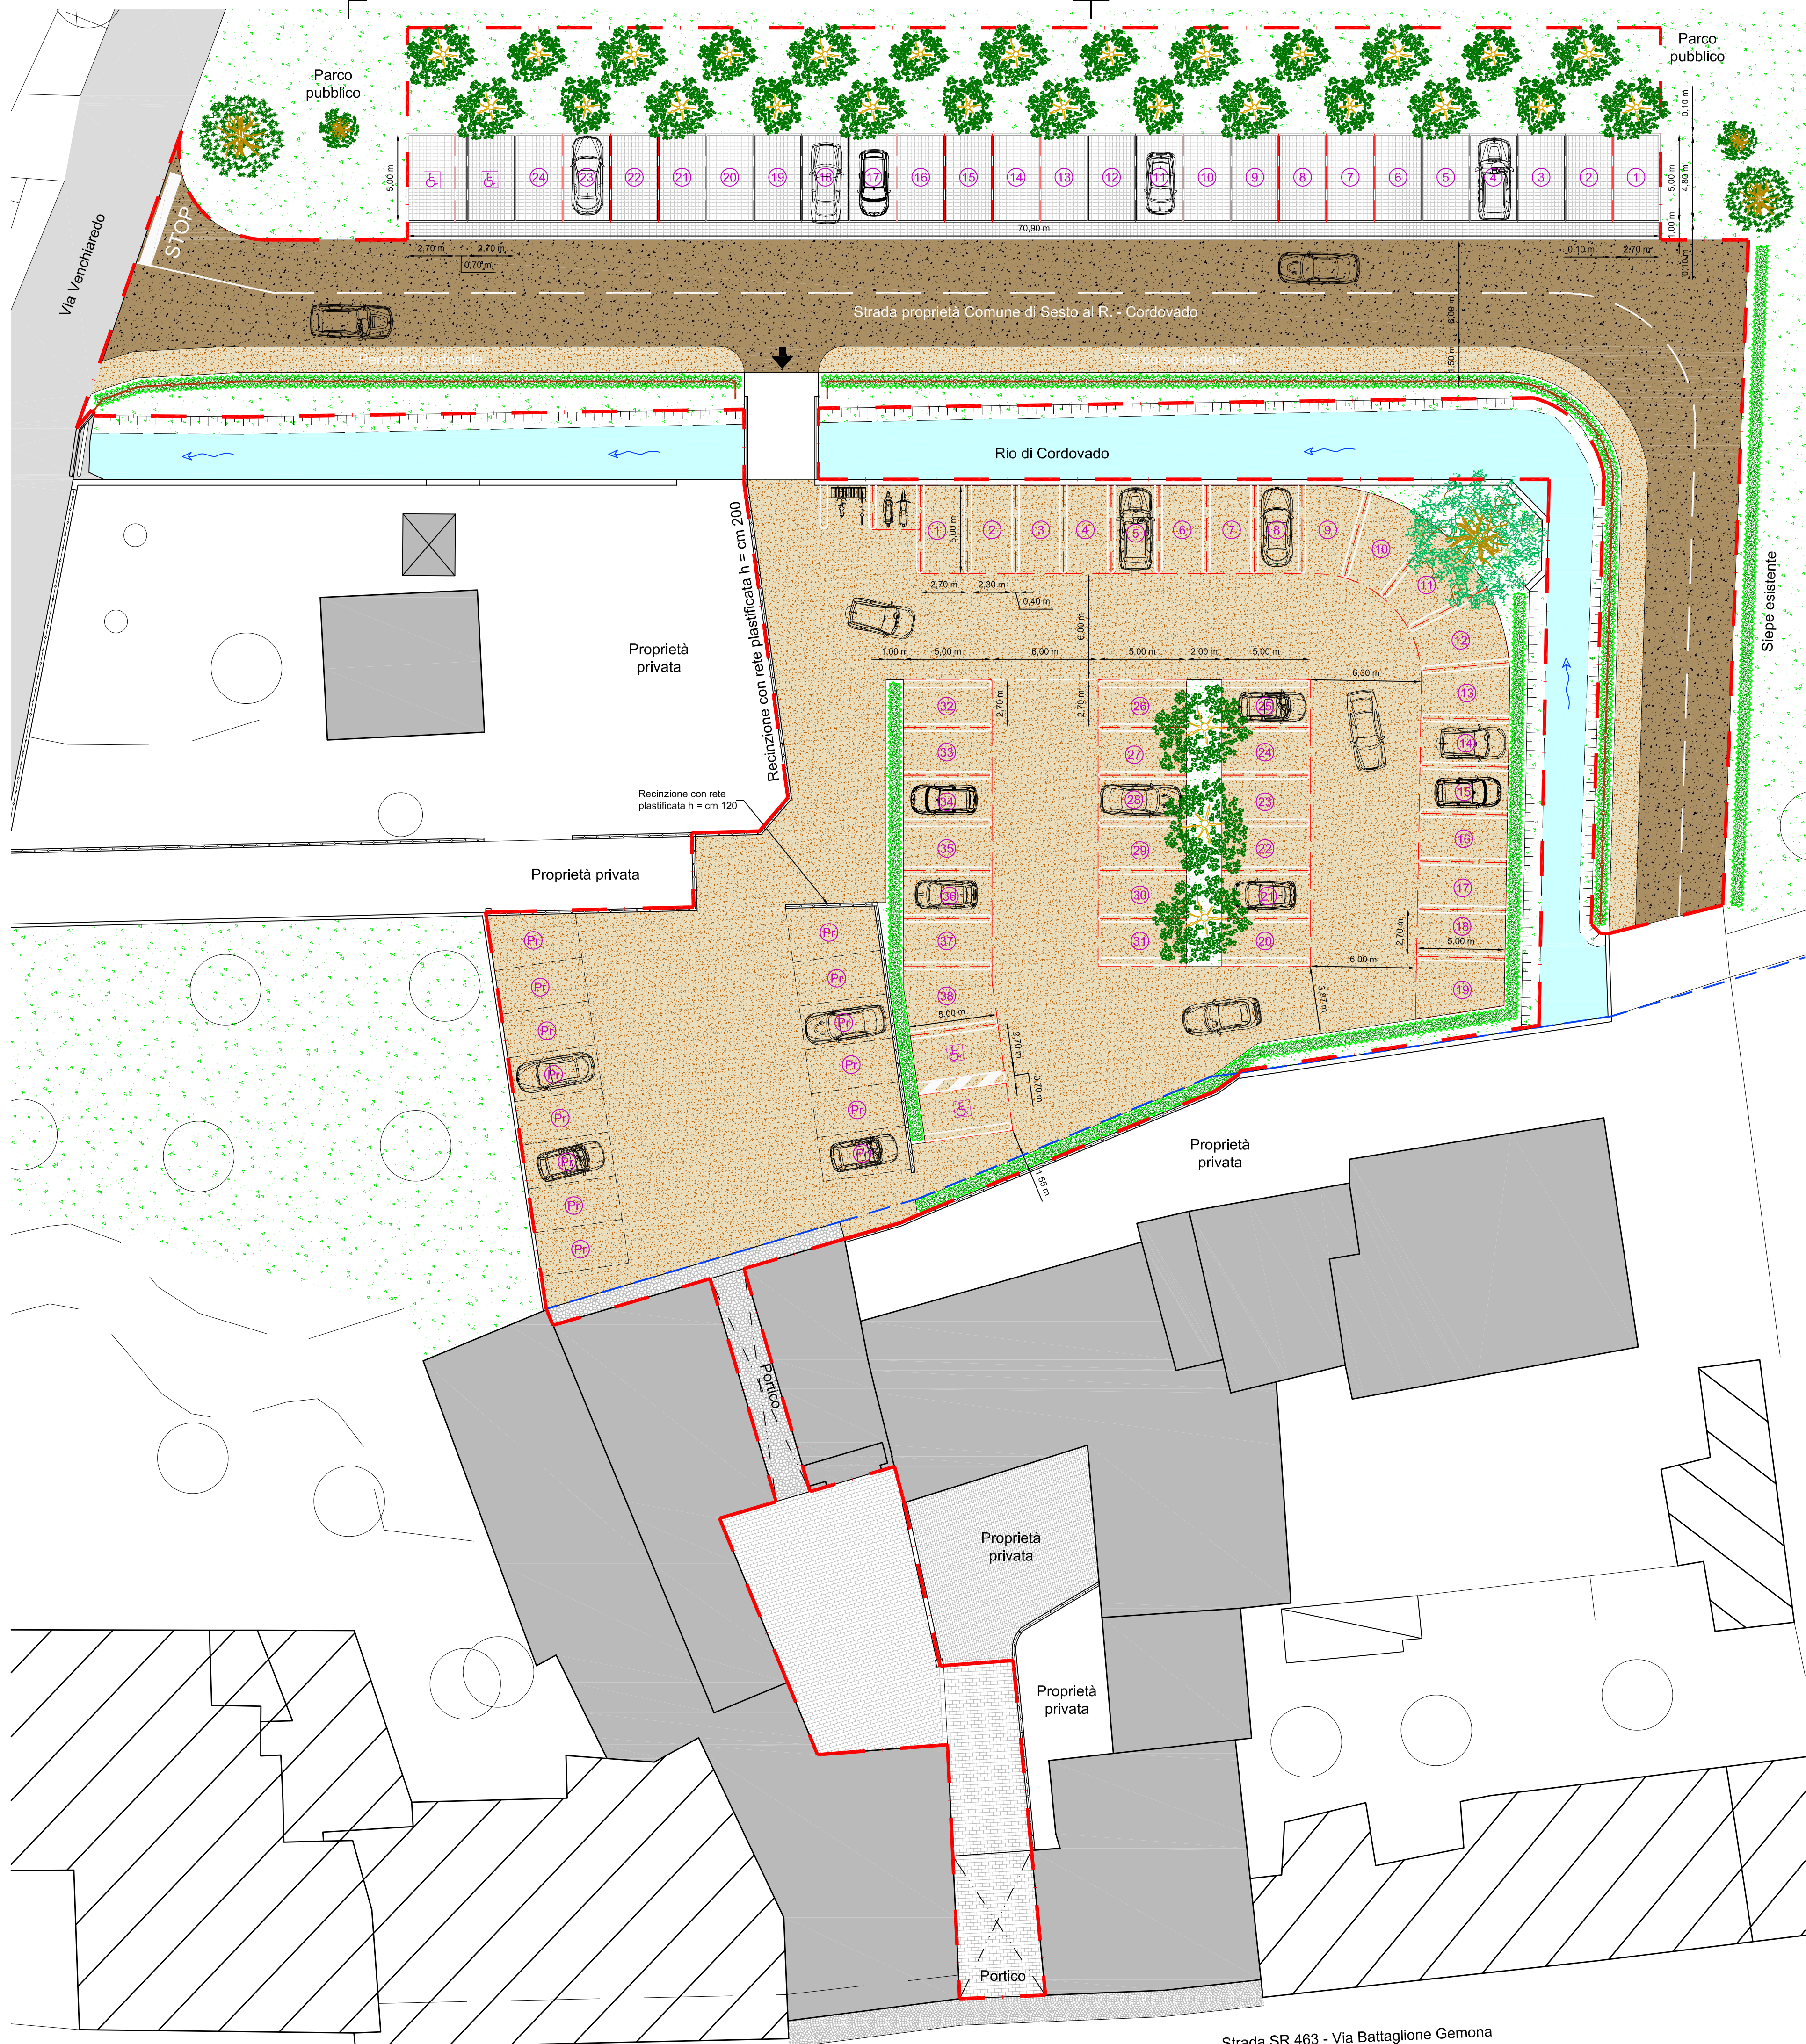

Legenda:

- Confine tra Comune di Sesto al Reghena e Cordovado
- [Red dashed box] Individuazione area di intervento
- [Grey box] Edifici esistenti
- [X in box] Porticati
- [Grey box] Viabilità veicolare
- [Brown box] Pavimentazione in terra consolidata
- [Dark brown box] Pavimentazioni in conglomerato bituminoso di porfido
- [Grid box] Pavimentazione in pannelli a nido d'ape e ghiano/manto erboso
- [Grey box] Pavimentazione in autobloccanti
- [Grey box] Pavimentazione in pietra
- [Grey box] Pavimentazione in cubetti di porfido
- [Green box] Aree a prato
- [Red box] Ingombro stalli
- (N) Numero parcheggio
- (P) Parcheggi privati
- [Arrow] Ingresso al parcheggio
- [Line with dots] Staccionata in pali di legno
- [Green box] Siepe esistente di lauro (Prunus laurocerasus)
- [Green box] Siepe di nuovo impianto di bosso (Buxus sempervirens)
- [Tree icon] Alberi di nuovo impianto

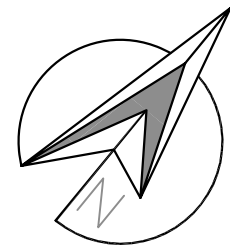

Regione Friuli Venezia Giulia
Comune di Sesto al Reghena (PN)

PARCHEGGIO E PERCORSI DI ACCESSIBILITA' -
PERCORSO CICLABILE
PROGETTO DI FATTIBILITA' TECNICO-ECONOMICA

Committente:
COMUNE DI CORDOVADO



STUDIO TECNICO AUREA
Calle storta, 2
33078 San Vito al Tagliamento - PN
P.I. 0344 834370
Tel. 0434 834370
Email: tecnicoaurea@gmail.com

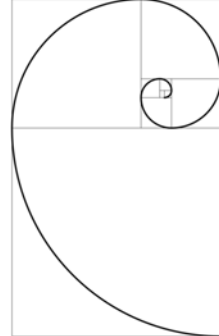


Tavola:

P1

Titolo:

**Progetto:
planimetria generale**

Scala: 1:200

0	Prima Emissione	Data: marzo 2019	File: P.prel. - 125.dwg
1			
2			
3			

Timbri e firme:

arch. Fabiola Mellano
arch. Paolo Zampese

Strada SR 463 - Via Battaglione Gemona